




EL008 – PLANIMETRIA

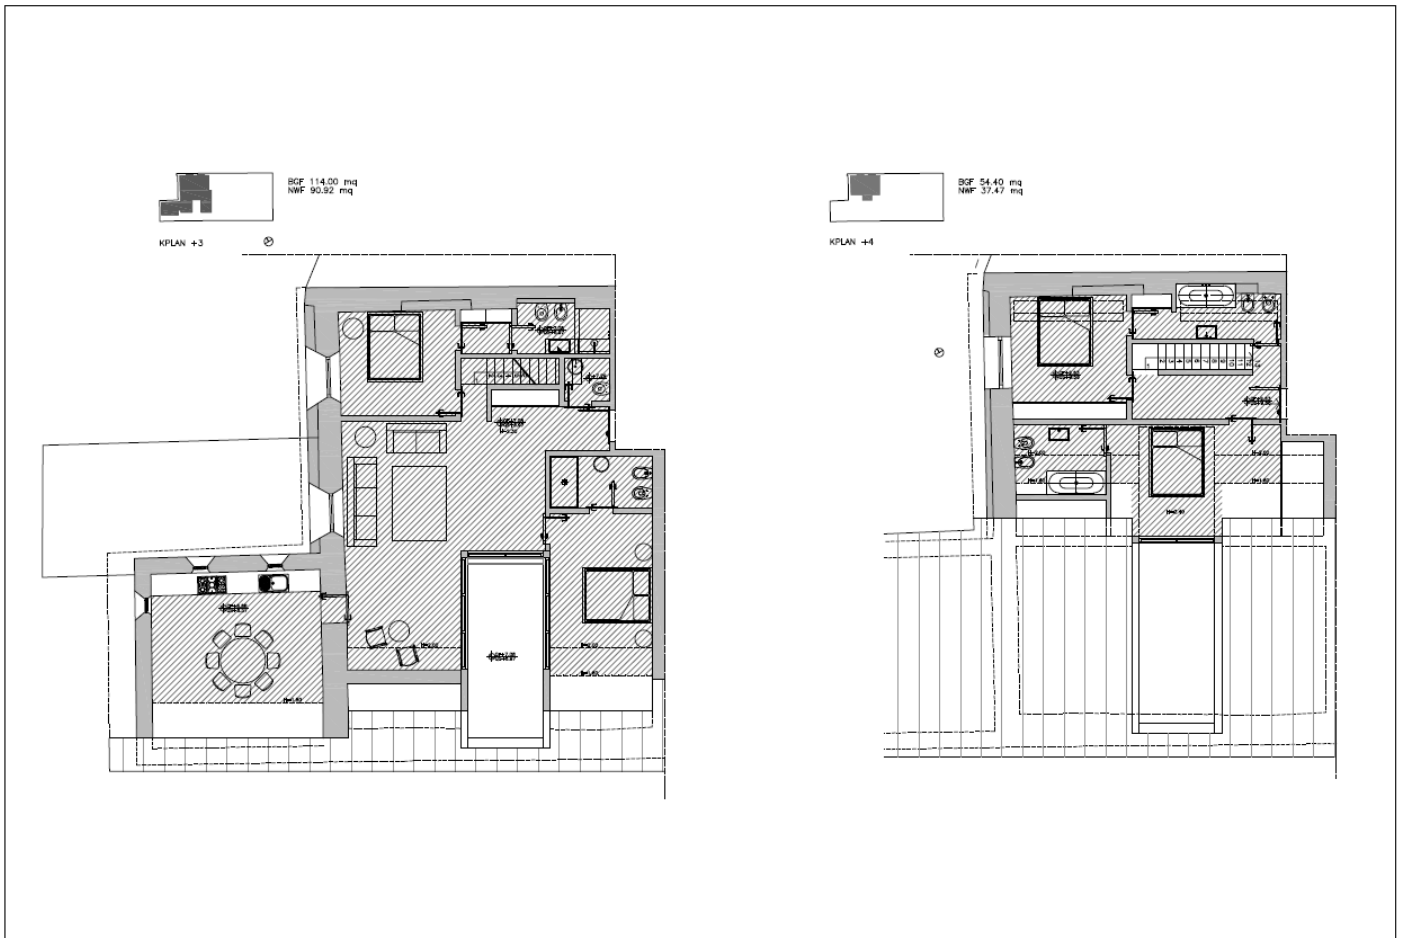

BBC_K	BIFFI BONATO CLAUSETTI ARCHITETTI	20136 Milano	viale Col di Lana 12	tel. +39 02 45490885	fax +39 02 45490735	N.Tavola		
Cliente	Capri La Punt	Lavoro	Ches'Öta	Tavola	Appartamento Grigio, soluzione B, pianta livello +3 e +4	Scala 1:100	Data 09.01.11	Agg.